
02008170206040008



ΕΦΗΜΕΡΙΣ ΤΗΣ ΚΥΒΕΡΝΗΣΕΩΣ

ΤΗΣ ΕΛΛΗΝΙΚΗΣ ΔΗΜΟΚΡΑΤΙΑΣ

ΤΕΥΧΟΣ ΔΕΥΤΕΡΟ **Αρ. Φύλλου 817**

2 Ιουνίου 2004

ΠΕΡΙΕΧΟΜΕΝΑ

ΑΠΟΦΑΣΕΙΣ

ΑΠΟΦΑΣΕΙΣ

Αριθ. Φ2-461/713 (1)

Έγκριση κυκλοφορίας Μετρητών Υγρών Καυσίμων TOKHEIM SOFITAM APPUCATIONS τύπου, ZCC 17- 80/80, ZCC 17-80/150, ZCC17-80/250 με ηλεκτρονική κεφαλή ΕΜ5 που κατασκευάζει ο οίκος TOKHEIM SOFITAM APPLICATIONS και εισάγονται στη χώρα μας από την Ε. & Μ. ΜΥΡΙΑΝΘΟΠΟΥΛΟΣ Ο.Ε. (Λ. Βουλιαγμένης 34 Τ.Κ. 167 77 Ελληνικό, Αθήνα).

Ο ΥΦΥΠΟΥΡΓΟΣ ΑΝΑΠΤΥΞΗΣ

Έχοντας υπόψη:

1. Τις διατάξεις του Π.Δ. 1558/1985 «Κυβέρνηση και Κυβερνητικά Όργανα», (ΦΕΚ 137/τ.Α΄/26.7.1985).

2. Τις διατάξεις του Π.Δ. 397/1988 «Οργανισμός του Υπουργείου Εμπορίου», (ΦΕΚ 185/τ.Α΄/25.8.1988).

3. Τις διατάξεις του Π.Δ. 524/1978 «Περί Κωδικοποιήσεως εις ενιαίων κειμένων των ισχυουσών διατάξεων των αναφερομένων εις την εισαγωγή εν Ελλάδι του Διεθνούς Συστήματος Μέτρων και Σταθμών».

4. Το Π.Δ. 27/1996 (ΦΕΚ 19/τ.Α΄/1.2.1996) «Συγχώνευση Υπουργείων Τουρισμού, Βιομηχανίας Ενέργειας και Τεχνολογίας και Εμπόριο».

5. Το Π.Δ. 57/1996 «Σύσταση Γεν. Γραμματείας Εμπορίου στο Υπουργείο Ανάπτυξης και καθορισμός των αρμοδιοτήτων της», (ΦΕΚ 51/τ.Α΄/18.3.1996).

6. Το άρθρο 28 της Υπουργικής Απόφασης Φ3/2587/1978 «Περί Κωδικοποιήσεως αποφάσεων επί των Μέτρων και Σταθμών» (ΦΕΚ 70/τ.Β΄/26.1.1979), όπως τροποποιήθηκε με την υπουργική απόφαση Β1/15073/1986 (ΦΕΚ 846/τ.Β΄/ 4.12.1986).

7. Την απόφαση Β3-30/1.4.2004 εξουσιοδότηση για υπογραφή εγγράφων με εντολή Υφυπουργού.

8. Τα με αριθμ. 97.00.422.009.1/26.11.1997, 99.00.422.003.1/19.5.1999 πιστοποιητικά έγκρισης Προτύπου ΕΟΚ του Υπουργείου Οικονομίας, Οικονομικών και Βιομηχανίας της Γαλλίας.

9. Την από 22.4.2004 αίτηση της εταιρείας Ε. & Μ. ΜΥΡΙΑΝΘΟΠΟΥΛΟΣ Ο.Ε. (Λ. Βουλιαγμένης 34 Τ.Κ. 167 77 Ελληνικό, Αθήνα τηλ. 210-9618304 Fax 210-9616062), αποφασίζουμε:

1.α) Εγκρίνουμε την κυκλοφορία στην Ελλάδα των μετρητών υγρών καυσίμων τύπων TOKHEIM SOFITAM APPLICATIONS τύπου ZCC 17-80/80, ZCC 17-80/150 και ZCC 17-80/250 που κατασκευάζονται από το γαλλικό οίκο TOKHEIM SOFITAM APPLICATIONS, και εισάγονται στη χώρα μας από την εταιρεία Ε. & Μ. ΜΥΡΙΑΝΘΟΠΟΥΛΟΣ Ο. Ε. (Λ. Βουλιαγμένης 34 Τ.Κ. 167 77 Ελληνικό Αθήνα).

β) Σημειώνουμε ότι οι ανωτέρω μετρητές συνδυάζονται με ηλεκτρονικό ενδείκτη (κεφαλή) ΕΜ5.

2. Τεχνικά χαρακτηριστικά των ανωτέρω μετρητών καυσίμων TOKHEIM SOFITAM APPLICATIONS

	Μεγ. Παροχή	Ελαχ.Παροχή	Μεγ. Πίεση
ZCC 17 -80/80	80 m3/h	8 m3/h	10 bar
ZCC17-80/150	150 m3/h	15 m3/h	10 bar
ZCC17 -80/250	250 m3/h	25 m3/h	10 bar

3. Τα ανωτέρω μοντέλα μετρητών υγρών καυσίμων πρέπει να σφραγίζονται στα σημεία ρύθμισης της ακρίβειας του ογκομετρητή σύμφωνα με το άρθρο 391 της 14/1989 Α.Δ.

4. Για την εξακρίβωση της ταυτότητας των ανωτέρω μετρητών υγρών καυσίμων στους ελέγχους που γίνονται από Αρμόδια Όργανα, πρέπει να αναγράφονται επ' αυτών κατά τρόπο ευκρινή, ευανάγνωστο και ανεξίτηλο και σε σημείο που να διακρίνονται καλά, οι εξείς ενδείξεις

α) Ο οίκος κατασκευής των εν λόγω μετρητών,

β) Η ονομασία και ο τύπος των μετρητών,

γ) Η μονάδα μέτρησης ήτοι. Λίτρο,

δ) Ο αριθμός εγκρίσεως κυκλοφορίας στην Ελλάδα, ήτοι Φ2/461/20.5.2004.

5. Η νομιμοποίηση της κυκλοφορίας των ανωτέρω μετρητών, γίνεται με την επικόλληση από την Αρμόδια Αρχή των ση-

μάτων του Αρχικού και Περιοδικού Ελέγχου Μέτρων και Σταθμών, σύμφωνα με τις ισχύουσες διατάξεις.

6. Η έγκριση αυτή μπορεί να ανακληθεί με απόφασή μας, εφόσον διαπιστωθεί από την Αρμόδια Αρχή, ότι δεν πληρούνται οι νόμιμες προϋποθέσεις και απαιτήσεις ύστερα από αιτιολογημένη εισήγηση της υπηρεσίας μας,

7. Σημειώνουμε ότι οι ανωτέρω μετρητές δεν μπορούν να χρησιμοποιηθούν ως πρότυποι δηλαδή δεν είναι μετρητές Master Meter.

8. Η παρούσα απόφαση ισχύει μέχρι της 20.4.2009.

Η απόφαση αυτή να δημοσιευθεί στην Εφημερίδα της Κυβερνήσεως και ισχύει από την ημερομηνία δημοσίευσής της.

Αθήνα, 20 Μαΐου 2004

Με εντολή Υφυπουργού
Ο Διευθυντής
Γ. ΓΑΔ

Αριθ. Φ2-457 (2)

Έγκριση κυκλοφορίας Μετρητών Υγρών Καυσίμων ΤΟΚΗΕΙΜ SOFITAM APPLICATIONS τύπου, ZC 17-12/12, ZC 17-12/24, ZC 17-12/25 με ηλεκτρονική κεφαλή SAPHIR ή RUBIS που κατασκευάζει ο οίκος TOKHEIM SOFITAM APPLICATIONS και εισάγονται στη χώρα μας από την Ε. & Μ. ΜΥΡΙΑΝΘΟΠΟΥΛΟΣ Ο.Ε. (Λ. Βουλιαγμένης 34 Τ.Κ. 167 77 Ελληνικό - Αθήνα).

Ο ΥΦΥΠΟΥΡΓΟΣ ΑΝΑΠΤΥΞΗΣ

Έχοντας υπόψη:

1. Τις διατάξεις του Π.Δ. 1558/1985 «Κυβέρνηση και Κυβερνητικά Όργανα», (ΦΕΚ 137/τ.Α΄/26.7.1985).

2. Τις διατάξεις του Π.Δ. 397/1988 «Οργανισμός του Υπουργείου Εμπορίου», (ΦΕΚ 185/τ.Α΄/25.8.1988).

3. Τις διατάξεις του Π.Δ. 524/1978 «Περί Κωδικοποιήσεως εις ενιαίων κειμένων των ισχυουσών διατάξεων των αναφερομένων εις την εισαγωγή εν Ελλάδι του Διεθνούς Συστήματος Μέτρων και Σταθμών».

4. Το Π.Δ. 27/1996 (ΦΕΚ 19/τ.Α΄/1.2.1996) «Συγχώνευση Υπουργείων Τουρισμού, Βιομηχανίας Ενέργειας και Τεχνολογίας και Εμπόριο».

5. Το Π.Δ. 57/1996 «Σύσταση Γεν. Γραμματείας Εμπορίου στο Υπουργείο Ανάπτυξης και καθορισμός των αρμοδιοτήτων της», (ΦΕΚ 51/τ.Α΄/18.3.1996).

6. Το άρθρο 28 της Υπουργικής Απόφασης Φ3/2587/1978 «Περί Κωδικοποιήσεως αποφάσεων επί των Μέτρων και Σταθμών» (ΦΕΚ 70/τ.Β΄/26.1.1979), όπως τροποποιήθηκε με την υπουργική απόφαση Β1/15073/1986 (ΦΕΚ 846/τ.Β΄/ 4.12.1986).

7. Την απόφαση Β3-30/1.4.2004 εξουσιοδότηση για υπογραφή εγγράφων με εντολή Υφυπουργού.

8. Τα με αριθμ. F-03-C-144/2.4.2003 και 01.00.422.006.1/ 5.12.2001 πιστοποιητικά έγκρισης Προτύπου ΕΟΚ του ΕΘΝΙΚΟΥ ΕΡΓΑΣΤΗΡΙΟΥ ΔΟΚΙΜΩΝ της Γαλλίας.

9. Την από 22.4.2004 αίτηση της εταιρείας Ε. & Μ. ΜΥΡΙΑΝΘΟΠΟΥΛΟΣ Ο.Ε. (Λ. Βουλιαγμένης 34 Τ.Κ. 167 77 Ελληνικό, Αθήνα τηλ. 210-9618304 Fax 210-9616062), αποφασίζουμε:

1.α) Εγκρίνουμε την κυκλοφορία στην Ελλάδα των μετρητών υγρών καυσίμων τύπων TOKHEIM SOFITAM APPLICATIONS τύπου ZC 17-12/12, ZC 17-12/24 και ZC17-12/25 που κατασκευάζονται από το γαλλικό οίκο TOKHEIM SOFITAM APPLICATIONS, και εισάγονται στη χώρα μας από την εταιρεία Ε. & Μ. ΜΥΡΙΑΝΘΟΠΟΥΛΟΣ Ο.Ε. (Λ. Βουλιαγμένης 34 Τ.Κ. 167 77 Ελληνικό - Αθήνα).

β) Σημειώνουμε ότι οι ανωτέρω μετρητές συνδυάζονται με ηλεκτρονικό ενδείκτη (κεφαλή) SAPHIR ή RUBIS.

2. Τεχνικά χαρακτηριστικά των ανωτέρω μετρητών καυσίμων TOKHEIM SOFITAM APPLICATIONS

	Μεγ. Παροχή	Ελαχ.Παροχή	Μεγ. Πίεση
ZC17-12/12	12 m3/h	1.2 m3/h	8 bar
ZC17- 12/24	24 m3/h	2,4 m3/h	8 bar
ZC17 -12/25	24 m3/h	1,2 m3/h	8 bar

3. Τα ανωτέρω μοντέλα μετρητών υγρών καυσίμων πρέπει να σφραγίζονται στα σημεία ρύθμισης της ακρίβειας του ογκομετρητή σύμφωνα με το άρθρο 391 της 14/1989 Α.Δ.

4. Για την εξακρίβωση της ταυτότητας των ανωτέρω μετρητών υγρών καυσίμων στους ελέγχους που γίνονται από Αρμόδια Όργανα, πρέπει να αναγράφονται επ' αυτών κατά τρόπο ευκρινή, ευανάγνωστο και ανεξίτηλο και σε σημείο που να διακρίνονται καλά, οι εξείς ενδείξεις

α) Ο οίκος κατασκευής των εν λόγω μετρητών,

β) Η ονομασία και ο τύπος των μετρητών,

γ) Η μονάδα μέτρησης ήτοι. Λίτρο,

δ) Ο αριθμός εγκρίσεως κυκλοφορίας στην Ελλάδα, ήτοι Φ2/457/20.5.2004.

5. Η νομιμοποίηση της κυκλοφορίας των ανωτέρω μετρητών, γίνεται με την επικόλληση από την Αρμόδια Αρχή των σημάτων του Αρχικού και Περιοδικού Ελέγχου Μέτρων και Σταθμών, σύμφωνα με τις ισχύουσες διατάξεις.

6. Η έγκριση αυτή μπορεί να ανακληθεί με απόφαση μας, εφόσον διαπιστωθεί από την Αρμόδια Αρχή, ότι δεν πληρούνται οι νόμιμες προϋποθέσεις και απαιτήσεις ύστερα από αιτιολογημένη εισήγηση της υπηρεσίας μας.

7. Σημειώνουμε ότι οι ανωτέρω μετρητές δεν μπορούν να χρησιμοποιηθούν ως πρότυποι δηλαδή δεν είναι μετρητές Master Meter.

8. Η απόφαση αυτή να δημοσιευθεί στην Εφημερίδα της Κυβερνήσεως άρθρο 28 της υπουργικής απόφασης Φ3-2587/1978, (ΦΕΚ 70/τ.Β΄/26.1.1979), όπως τροποποιήθηκε με την υπουργική απόφαση Β1-15073/1986 (ΦΕΚ 846/τ.Β΄/ 4.12.1986) και ισχύει από την ημερομηνία δημοσίευσής της.

9. Η παρούσα απόφαση ισχύει μέχρι της 5.12.2011.

Η απόφαση αυτή να δημοσιευθεί στην Εφημερίδα της Κυβερνήσεως.

Αθήνα, 20 Μαΐου 2004

Με εντολή Υφυπουργού
Ο Διευθυντής
Γ. ΓΑΔ

Αριθ. ΥΠΠΟ/ΓΔΑΠΚ/ΑΡΧ/Α1/Φ43/35800/2373 (3)

Επαναοριοθέτηση του κηρυγμένου Αρχαιολογικού Χώρου του όρους Σκόλλις του Νομού Αχαΐας.

Ο ΥΦΥΠΟΥΡΓΟΣ ΠΟΛΙΤΙΣΜΟΥ

Έχοντας υπόψη:

1. Τις διατάξεις του Ν. 1558/1985 (ΦΕΚ 137/Α/26.7.1985) «Κυβέρνηση και Κυβερνητικά Όργανα».

2. Την ΥΠΠΟ/ΓΝΟΣ/49610/28.11.1990 (ΦΕΚ 743/Β/ 29.11. 1990) «Εξαίρεση από τον περιορισμό των τριών υπογραφών».

3. Τις διατάξεις του Ν. 3028/2002/ΦΕΚ 153/τ.Α΄/ 28.6.2002 «περί προστασίας των αρχαιοτήτων και εν γένει της Πολιτιστικής κληρονομιάς».

4. Την με αριθμ. 33/23.3.2004 (ΦΕΚ 527/24.3.2004) απόφαση του Πρωθυπουργού και Υπουργού Πολιτισμού «Ανάθεση άσκησης αρμοδιοτήτων στην Αναπληρωτή Υπουργό Πολιτισμού Φάνη Πάλλη Πετραλιά και στους Υφυπουργούς Γεώργιο Ορφανό και Πέτρο Τατούλη».

5. Την ΥΠΠΟ/ΑΡΧ/Α1/Φ43/21421/1154/23.5.1994 υπουργική απόφαση (ΦΕΚ 427/Β/7.6.1994) «Περί χαρακτηρισμού περιοχής του όρους Σκόλλις Αχαΐας ως αρχαιολογικού χώρου».

6. Την ομόφωνη γνωμοδότηση του Κεντρικού Αρχαιολογικού Συμβουλίου, όπως διατυπώθηκε στην αριθμ. 12/25.2. 2004 Συνεδρία του, αποφασίζουμε:

Αναοριοθετούμε τον κηρυγμένο με την υπ' αρ. (5) αναφερόμενη στο προοίμιο της παρούσας απόφασης Αρχαιολογικό Χώρο του όρους Σκόλλις του Νομού Αχαΐας, για λόγους περαιτέρω προστασίας του.

Ως εκ τούτου τα νέα όρια του αρχαιολογικού χώρου καθορίζονται δια των σημείων 1, 2, 3, ... 110-1, τα οποία αντιστοιχούν στο συνημμένο πίνακα συντεταγμένων και αποτυπώνονται στο απόσπασμα Φ.Χ. Γ.Υ.Σ., που συνοδεύει την παρούσα απόφαση.

Από τις διατάξεις της παρούσας απόφασης δεν προκαλείται δαπάνη σε βάρος του κρατικού Προϋπολογισμού.

Η απόφαση αυτή να δημοσιευθεί στην Εφημερίδα της Κυβερνήσεως.

Αθήνα, 28 Απριλίου 2004

Ο ΥΦΥΠΟΥΡΓΟΣ

ΠΕΤΡΟΣ ΤΑΤΟΥΛΗΣ

ΚΕΝΤΡΟ ΦΥΛΛΟΥ ΧΑΡΤΟΥ 1 : 100.000
ΜΕΣΟΛΟΓΓΙ ΚΑΤΩ ΑΧΑΪΑ
ΠΥΡΓΟΣ - ΟΛΥΜΠΙΑ
Κ.Φ.Χ. 1:50.000 ΠΑΤΡΑ ΚΑΙ ΓΟΥΜΕΡΟΝ

ΤΕΤΡΑΓΩΝΙΣΜΟΣ ΕΓΣΑ 87 ΑΝΑ 5.000 Μ. ΚΕΝΤΡΙΚΟΣ ΜΕΣΗΜΒΡΙΝΟΣ: $\lambda=24^{\circ}$
ΣΥΝΤΕΛΕΣΤΗΣ ΚΛΙΜΑΚΟΣ :K_o=0,9996
ΦΥΛΛΑ ΧΑΡΤΟΥ Γ.Υ.Σ. 1 : 5.000 6243/5, 6243/6, 6243/7, 6243/8, 6253/1, 6253/2, 6253/3, 6253/4, 6253/5, 6253/6, 6353/7, 6353/8


Α/Α ΣΗΜΕΙΟΥ	X	Y	ΑΠΟΣΤΑΣΗ ΜΕΤΑΞΥ
1	289329.46	4210226.60	558.31
2	288922.38	4209844.51	90.16
3	288882.86	4209763.47	275.98
4	288844.26	4209490.21	174.86
5	288809.58	4209318.83	645.84
6	288445.53	4208785.37	291.92
7	288248.55	4208569.92	132.02
8	288179.40	4208457.47	331.30
9	288091.37	4208138.07	86.37
10	288121.87	4208057.26	171.91
11	288125.26	4207885.38	179.17
12	288114.55	4207706.54	100.44
13	288121.00	4207606.30	467.68
14	288058.48	4207142.82	403.76
15	288102.67	4206741.48	286.36
16	287975.70	4206484.82	90.98
17	287974.05	4206393.85	25.35
18	287968.41	4206369.14	25.13
19	287956.05	4206347.26	118.68
20	287939.44	4206229.75	86.78
21	287996.18	4206164.08	48.87
22	287985.75	4206116.34	191.79
23	287896.15	4205946.77	319.36
24	287880.65	4205627.78	176.71
25	287904.17	4205452.64	124.57
26	287892.94	4205328.58	426.71
27	287977.51	4204910.33	198.10
28	287972.99	4204712.28	84.09
29	287946.75	4204632.39	88.30
30	287883.91	4204570.36	141.97
31	287790.83	4204463.16	338.82
32	287727.34	4204130.34	369.73
33	287949.19	4203834.57	564.36
34	287864.11	4203276.66	837.53
35	287776.61	4202443.72	1222.34

Το παρόν σχέδιο συνοδεύει το με αριθμό ΥΠΠΟ/ΓΔΑΠΚ/ΑΡΧ/Α1/Φ43/35800/2373/28.4.04 έγγραφο της Διεύθυνσης Προϊστορικών και Κλασσικών Αρχαιοτήτων του ΥΠ.ΠΟ. Τμήμα Αρχαιολογικών Χώρων.

ΕΥΑΓΓ. ΚΩΝΣΤΑΝΤΙΝΙΔΟΥ
ΑΡΧΙΤΕΚΤΩΝ ΜΗΧΑΝΙΚΟΣ

Α/Α ΣΗΜΕΙΟΥ	X	Y	ΑΠΟΣΤΑΣΗ ΜΕΤΑΞΥ
36	287554.60	4201241.70	927.93
37	287430.24	4200322.14	192.15
38	287476.87	4200135.74	598.64
39	287480.06	4199537.10	174.32
40	287347.43	4199423.99	224.39
41	287126.89	4199382.60	222.85
42	287001.32	4199198.50	154.73
43	286948.57	4199053.04	133.21
44	286858.45	4199151.14	165.23
45	286817.69	4199311.27	92.49
46	286727.58	4199332.08	745.39
47	286022.92	4199089.05	61.68
48	286017.31	4199027.62	81.62
49	286083.75	4198980.21	82.62
50	286068.85	4198898.94	111.40
51	285957.66	4198892.17	220.80
52	285763.78	4198997.83	231.61
53	285559.08	4199106.18	119.21
54	285440.12	4199098.49	33.51
55	285421.90	4199070.37	154.76
56	285496.41	4198934.73	122.44
57	285494.72	4198812.30	140.75
58	285425.23	4198689.90	101.14
59	285330.86	4198653.51	253.04
60	285084.15	4198709.75	159.34
61	284938.45	4198774.26	313.86
62	284756.90	4199030.28	191.60
63	284864.86	4199188.57	209.37
64	284888.30	4199396.62	260.61
65	284999.94	4199632.11	249.22
66	285146.94	4199833.37	411.87
67	285241.76	4200234.17	155.54
68	285238.37	4200389.67	188.67
69	285185.29	4200570.72	711.86
70	285247.39	4201279.87	328.42
71	285381.61	4201579.61	838.28
72	285355.69	4202417.49	162.99
73	285310.70	4202574.15	178.48
74	285173.65	4202688.48	89.04
75	285118.57	4202758.44	84.77

Α/Α ΣΗΜΕΙΟΥ	Χ	Υ	ΑΠΟΣΤΑΣΗ ΜΕΤΑΞΥ
76	285120.37	4202843.20	92.68
77	285167.73	4202922.85	262.57
78	285377.66	4203080.56	207.89
79	285424.36	4203283.13	154.11
80	285484.35	4203425.09	151.24
81	285410.94	4203557.31	235.78
82	285178.90	4203599.11	102.81
83	285100.44	4203665.55	73.18
84	285070.61	4203732.37	77.59
85	285073.00	4203809.92	115.43
86	285118.31	4203916.09	73.37
87	285120.70	4203989.43	66.74
88	285093.26	4204050.27	85.93
89	285072.93	4204133.76	96.10
90	285118.31	4204218.48	81.48
91	285185.21	4204264.99	53.82
92	285210.05	4204312.73	59.65
93	285198.03	4204371.16	92.25
94	285213.17	4204462.16	80.84
95	285250.18	4204534.04	60.54
96	285255.43	4204594.35	79.37
97	285211.25	4204660.29	105.69
98	285194.84	4204764.70	409.41
99	285324.65	4205152.98	256.68
100	285305.25	4205408.93	102.99
101	285359.86	4205496.25	884.33
102	286007.58	4206098.33	228.42
103	286120.58	4206296.84	80.92
104	286197.11	4206323.12	110.94
105	286306.46	4206341.86	348.25
106	286330.61	4206689.27	2137.50
107	286388.28	4208825.99	1017.77
108	286340.68	4209842.64	864.34
109	286341.14	4210706.98	991.61
110	287331.32	4210760.24	2068.17
1	289329.46	4210226.60	

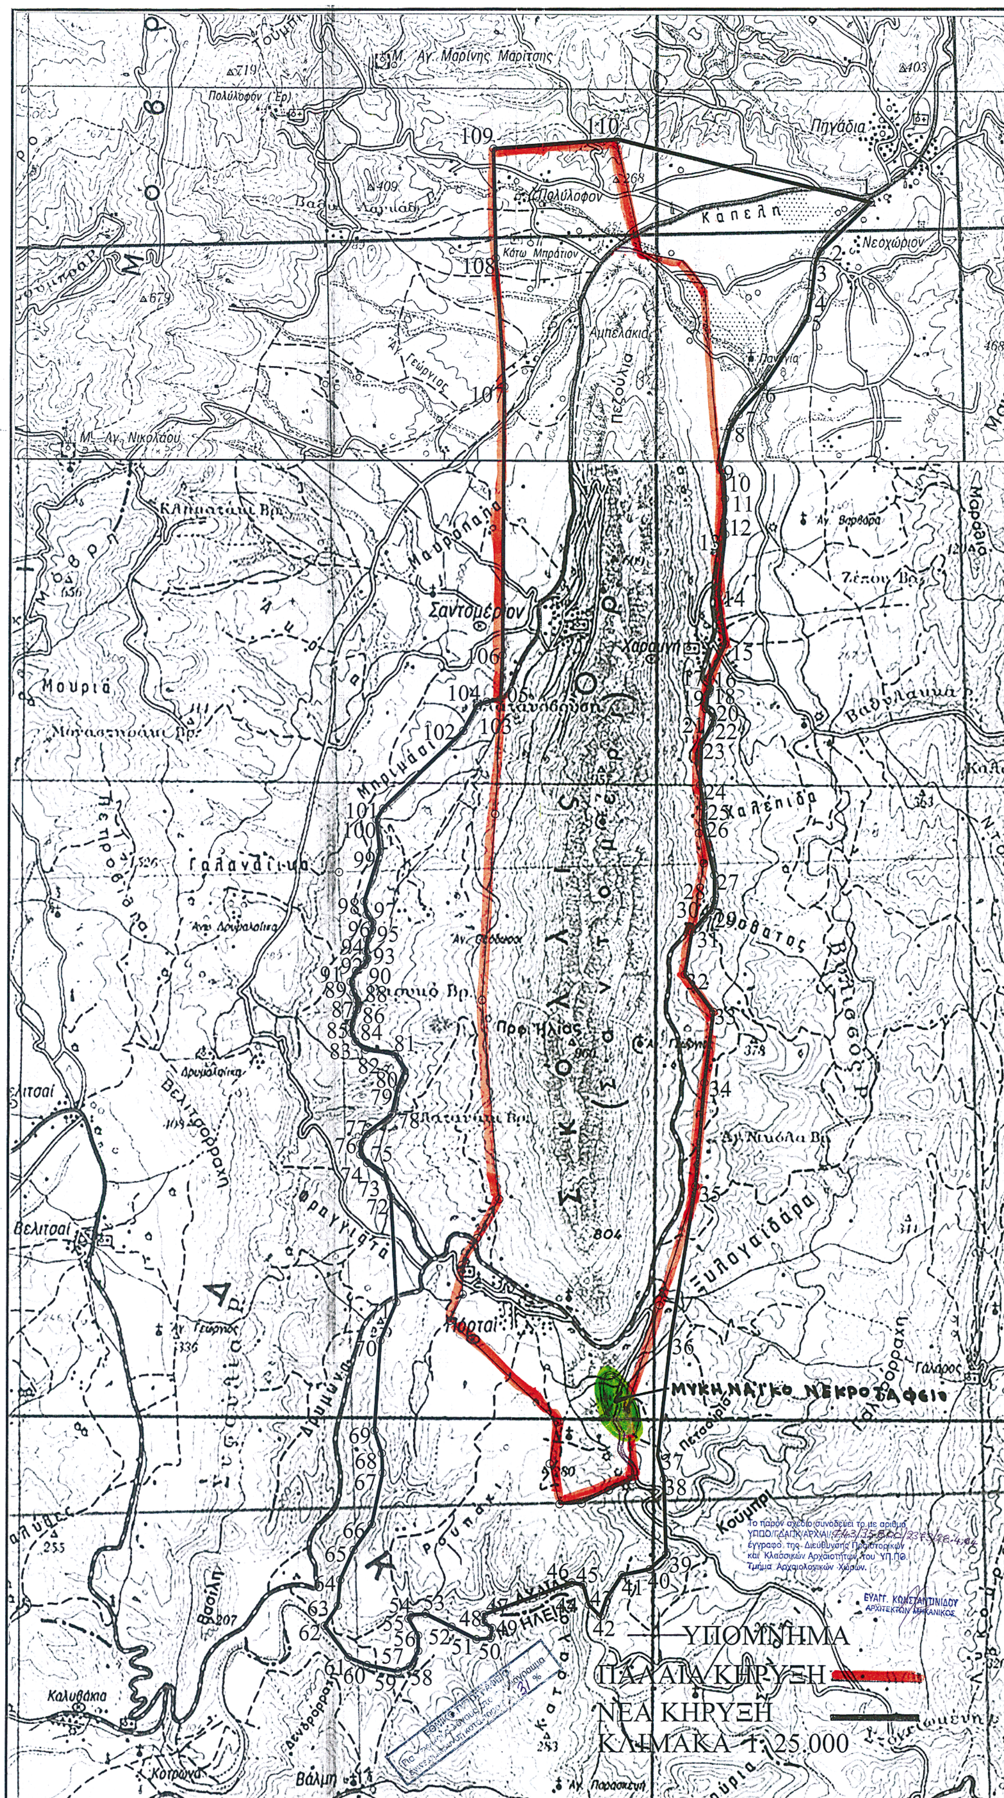

Πηγάδια
Νεοχώριον
Πολύλοφον
Καπελή
Σαντομέριον
Χαραυγή
Μουρία
Γαλανδίιιιυ
Βελιτσαί
Πόρται
Καλυβάκια
Κουμπρί
ΜΥΚΗΝΑΪΚΟ ΝΕΚΡΟΤΑΦΕΙΟ
ΥΠΟΜΝΗΜΑ
ΠΑΛΑΙΑ ΚΗΡΥΞΗ
ΝΕΑ ΚΗΡΥΞΗ
ΚΛΙΜΑΚΑ 1: 25.000

ΑΠΟΦΑΣΗ 15 (4)

Καθιέρωση υπερωριακής εργασίας για το τακτικό προσωπικό του Α΄ Παιδικού Δημοτικού Σταθμού Ασπροπύργου, για το έτος 2004.

Η ΠΡΟΕΔΡΟΣ ΤΟΥ Δ.Σ. ΤΟΥ Α΄ ΠΑΙΔΙΚΟΥ ΔΗΜΟΤΙΚΟΥ ΣΤΑΘΜΟΥ ΑΣΠΡΟΠΥΡΓΟΥ

Έχοντας υπόψη:

• Τις διατάξεις του άρθρου 114 του Π.Δ. 410/1995 (Δ.Κ.Κ.) περί «αρμοδιοτήτων Προέδρου Δ.Σ., βάσει των οποίων η Πρόεδρος είναι προϊστάμενος όλου του προσωπικού του Παιδικού Σταθμού, αποφασίζει για το διορισμό αυτού και εκδίδει τις πράξεις που προβλέπουν οι σχετικές διατάξεις για το διορισμό, τις κάθε είδους υπηρεσιακές μεταβολές κ.λπ.».

• Τις διατάξεις του άρθρου 16 του Ν. 3205/297Α/23.12.2003 «Περί υπερωριακής εργασίας».

• Τις διατάξεις της παρ. 10 του άρθρου 12 του Ν. 2503/1997 «περί καθιέρωσης υπερωριακής εργασίας στους ΟΤΑ».

• Το με αρ. 2/72757/0022/31.12.2003 έγγραφο του Γεν. Λογ. του Κράτους «περί παροχής οδηγιών για την υλοποίηση μισθολογικής πολιτικής έτους 2004».

• Το γεγονός ότι για τη καταβολή της αποζημίωσης έχει προβλεφθεί και εξασφαλισθεί σχετική πίστωση στον προϋπολογισμό του Α΄ Παιδικού Δημοτικού Σταθμού Ασπ/ργου για το έτος 2004.

• Την ανάγκη να εργαστεί υπερωριακά για την αντιμετώπιση απρόβλεπτων ή εκτάκτων περιστατικών κατά τη διάρκεια του οικονομικού έτους 2004, το τακτικό προσωπικού του Α΄ Παιδικού Δημοτικού Σταθμού Ασπ/ργου μας, όλων των κλάδων και ειδικοτήτων, συνολικά 6 ατόμων, τα οποία θα εργάζονται υπερωριακά πέρα από το κανονικό ωράριο εργασίας και μέχρι συμπληρώσεως ωρών υπερωριακής απασχόλησης συνολικά κατά τις καθημερινές, όπως προβλέπεται στον παρακάτω πίνακα:

ΥΠΗΡΕΣΙΑ	ΑΡ.ΥΠΗΡ. ΥΠΑΛ/ΩΝ 2003	ΑΡ.ΠΡΟΤΕΙΝ. ΥΠΑΛ/ΛΩΝ ΓΙΑ ΥΠΕΡ/ΚΗ ΑΠΑΣ/ΣΗ	ΩΡΕΣ ΥΠΕΡ/ΚΗΣ ΑΠΑΣΧΟΛ.	ΕΓΓΕΓΡ. ΕΤΗΣΙΑ ΠΙΣΤΩΣΗ ΕΥΡΩ	ΣΥΝΟΛΟ ΔΑΠΑΝΗΣ Α΄ΕΞΑΜ	% Α΄ ΕΞΑΜ	ΜΕΓΙΣΤΗ ΜΗΝ. ΔΑΠΑΝΗ	ΥΠΟΛ. ΠΙΣΤ.ΓΙΑ Β΄ΕΞΑΜ
ΝΗΠΙΑΓΩΓ.	5	5	2640	14167	7083,50	50	1181,00	7083,50
ΠΡΟΣ.ΚΑΘ	1	1	480	2820	1416,50	50	236,00	1416,50
	6	6	3120	17000	8500	100	1417,00	8500

• Τους λόγους που επιβάλλουν την ανάγκη καθιέρωσης υπερωριακής απασχόλησης δηλ.

• Ότι η καθημερινή ημερήσια παρουσία των νηπίων είναι (50).

• Στον Α΄ Παιδικό Δημοτικό Σταθμό Ασπροπύργου υπηρετούν σε μόνιμες θέσεις πέντε (5) Νηπιαγωγοί και μία (1) υπάλληλος Βοηθητικών Εργασιών - Καθαριότητας.

Η αρχαιότερη Νηπιαγωγός ασκεί καθήκοντα Δ/ντριας, Διαχειρίστριας, γραμματέως του Δ.Σ.

Οι τέσσερις (4) Νηπιαγωγοί - εκ των οποίων η μια (1) έχει αποσπασθεί στον Γ΄ ΠΔΣ Ασπρόπυργου και η δεύτερη είναι σε διακοπτόμενες αναρρωτικές άδειες - επιβαρύνονται στις Βοηθητικές Εργασίες του Σταθμού λόγω έλλειψης Προσωπικού.

Εκ των ανωτέρω φαίνεται ότι απαιτείται αυξημένη προσπάθεια και περισσότερες ώρες εργασίας.

• Την υπ' αριθμ. 1/2004 απόφαση του Δ.Σ. του Σταθμού η οποία εγκρίθηκε με την υπ' αριθμ. 1564/18.2.2004 έγγραφο της Περιφέρειας Δυτικής Αττικής.

• Το με αρ. 2/6283/0022/11.3.2004 απαντητικό έγγραφο του Γεν. Λογιστηρίου του Κράτους αναφορικά με τις διατυπώσεις δημοσιότητας κανονιστικών αποφάσεων Ο.Τ.Α. Α΄ βαθμού, καθώς και το με αρ.οικ. 16925/1.4.2004 σχετικό διευκρινιστικό έγγραφο της Γεν. Δ/νσης Περιφέρειας Αττικής.

• Τη με αρ.1/13.1.2004 προγενέστερη απόφαση καθιέρωσης της οποία η παρούσα αποτελεί ορθή επανάληψη, αποφασίζουμε:

Α. Εγκρίνουμε την καθιέρωση με αμοιβή υπερωριακής εργασίας για το τακτικό προσωπικό του Α΄ Παιδικού Δημοτικού Σταθμού Ασπ/ργου για το χρονικό διάστημα έως 31.12.2004 και για όσες φορές χρειάζεται να απασχοληθεί το παραπάνω αναφερόμενο - τακτικό προσωπικό του Α΄ Παιδικού Δημοτικού Σταθμού Ασπ/ργου μας, για την αντιμετώπιση εκτάκτων και απρόβλεπτων αναγκών, οι οποίες στο σκεπτικό της παρούσης αναφέρονται και μέχρι τη συμπλήρωση (60) εξήντα ωρών μηνιαίας υπερωριακής απασχόλησης ανά υπάλληλο, σύμφωνα με τις δ/ξεις του β΄ εδαφ. της παρ. 1 του άρθρου 16 του Ν. 3205/2003.

Β. Η ωριαία αμοιβή θα είναι σύμφωνα με την υπ' αριθμό 2/72757/0022/31.12.2003 εγκύκλιο του Υπουργού Οικονομικών και τις δ/ξεις του Ν. 2470/1997 όπως τροποποιήθηκε με τις διατάξεις της παρ. 4 του άρθρου 16 του Ν. 3205/2003. Η δε προκύπτουσα σχετική δαπάνη δεν δύναται να υπερβαίνει το ένα δωδέκατο (1/12) των εγγεγραμμένων πιστώσεων.

Γ. Η πίστωση για την καταβολή της υπερωριακής αποζημίωσης είναι εξασφαλισμένη και εγγεγραμμένη στον ΚΑΕ 113.1 τον προϋπολογισμού του Α΄ Παιδικού Δημοτικού Σταθμού Ασπ/ργου για το έτος 2004.

Δ. Η απόφαση αυτή που ισχύει (1) ένα μήνα πριν τη δημοσίευση της (βάσει των διατάξεων της παρ. 3 του άρθρου 16, του Ν. 3205/2003) να δημοσιευθεί στην Εφημερίδα της Κυβερνήσεως.

Ασπρόπυργος, 10 Μαΐου 2004

Η Πρόεδρος

ΑΙΜΙΛΙΑ ΤΣΙΓΚΟΥ

ΑΠΟΦΑΣΗ 15 (5)

Καθιέρωση υπερωριακής εργασίας για το τακτικό προσωπικό του Β΄ Παιδικού Δημοτικού Σταθμού Ασπροπύργου, για το έτος 2004.

Η ΠΡΟΕΔΡΟΣ ΤΟΥ Δ.Σ. ΤΟΥ Β΄ ΠΑΙΔΙΚΟΥ ΔΗΜΟΤΙΚΟΥ ΣΤΑΘΜΟΥ ΑΣΠΡΟΠΥΡΓΟΥ

Έχοντας υπόψη:

• Τις διατάξεις του άρθρου 114 του Π.Δ. 410/1995 (Δ.Κ.Κ.) περί «αρμοδιοτήτων Προέδρου Δ.Σ., βάσει των οποίων η Πρόεδρος είναι προϊστάμενος όλου του προσωπικού του Παιδικού Σταθμού, αποφασίζει για το διορισμό αυτού και εκδίδει τις πράξεις που προβλέπουν οι σχετικές διατάξεις για το διορισμό, τις κάθε είδους υπηρεσιακές μεταβολές κ.λπ.».

• Τις διατάξεις του άρθρου 16 του Ν. 3205/297Α/23.12.2003 «Περί υπερωριακής εργασίας».

• Τις διατάξεις της παρ. 10 του άρθρου 12 του Ν. 2503/1997 «περί καθιέρωσης υπερωριακής εργασίας στους ΟΤΑ».

• Το με αρ. 2/72757/0022/31.12.2003 έγγραφο του Γεν. Λογ. του Κράτους «περί παροχής οδηγιών για την υλοποίηση μισθολογικής πολιτικής έτους 2004».

• Το γεγονός ότι για τη καταβολή της αποζημίωσης έχει προβλεφθεί και εξασφαλισθεί σχετική πίστωση στον προϋπολογισμό του Β΄ Παιδικού Δημοτικού Σταθμού Ασπ/ργου για το έτος 2004.

• Την ανάγκη να εργαστεί υπερωριακά για την αντιμετώπιση απρόβλεπτων ή εκτάκτων περιστατικών κατά τη διάρκεια του οικονομικού έτους 2004, το τακτικό προσωπικού του Β΄ Παιδικού Δημοτικού Σταθμού Ασπ/ργου μας, όλων των κλάδων και ειδικοτήτων, συνολικά 5 ατόμων, τα οποία θα εργάζονται υπερωριακά πέρα από το κανονικό ωράριο εργασίας και μέχρι συμπληρώσεως ωρών υπερωριακής απασχόλησης συνολικά κατά τις καθημερινές, όπως προβλέπεται στον παρακάτω πίνακα:

ΥΠΗΡΕΣΙΑ	ΑΡ.ΥΠΗΡ. ΥΠΑΛ/ΩΝ 2003	ΑΡ.ΠΡΟΤΕΙΝ. ΥΠΑΛ/ΛΩΝ ΓΙΑ ΥΠΕΡ/ΚΗ ΑΠΑΣ/ΣΗ	ΩΡΕΣ ΥΠΕΡ/ΚΗΣ ΑΠΑΣΧΟΛ.	ΕΓΓΕΓΡ. ΕΤΗΣΙΑ ΠΙΣΤΩΣΗ ΕΥΡΩ	ΣΥΝΟΛΟ ΔΑΠΑΝΗΣ Α΄ΕΞΑΜ	% Α΄ ΕΞΑΜ	ΜΕΓΙΣΤΗ ΜΗΝ. ΔΑΠΑΝΗ	ΥΠΟΛ. ΠΙΣΤ.ΓΙΑ Β΄ΕΞΑΜ
ΝΗΠΙΑΓΩΓ.	3	3	1820	8680	4340	50	723,33	4340
ΠΡΟΣ.ΚΑΘ	2	2	1100	4620	2310	50	385	2310
	5	5	2920	13300	6650	100	1108,33	6650

• Τους λόγους που επιβάλλουν την ανάγκη καθιέρωσης υπερωριακής απασχόλησης δηλ.

Α. Συνεχή αύξηση του πληθυσμού, την τελευταία τριετία από την εγκατάσταση στην Περιφέρεια του Δήμου μας πλέον των 8.000 Ελλήνων του Πόντου.

Β. Κένωση θέσεων τακτικού προσωπικού λόγω συνταξιοδοτήσεων, μετατάξεων, παραιτήσεων και παροδική αποχή

από την εργασία λόγω αδειών κανονικών, ασθενείας, κυοφορία, λοχείας, εξετάσεων, ρεπό, γονικής ανατροφής κ.λπ. με αποτέλεσμα να μην καθίσταται δυνατή η εύρυθμη λειτουργία των υπηρεσιών του Β΄ Παιδικού Δημοτικού Σταθμού Ασπ/ργου

Λοιπές αιτίες όπως:

Ότι η καθημερινή ημερήσια παρουσία των νηπίων είναι (70).

Στο Β΄ Παιδικό Δημοτικό Σταθμό Ασπροπύργου υπηρετούν τρεις (3) νηπιαγωγοί και δύο (2) Βοηθητικών Εργασιών.

Εκ των ανωτέρω φαίνεται ότι απαιτείται αυξημένη προσπάθεια και περισσότερες ώρες εργασία.

Η αρχαιότερη Νηπιαγωγός ασκεί καθήκοντα Δ/ντρτας, Διαχειρίστριας, γραμματέως του Δ.Σ.

Για την καλύτερη λειτουργία του Σταθμού και την καλύτερη εξυπηρέτηση των νηπίων απαιτείται αυξημένη προσπάθεια και περισσότερες ώρες εργασίας από το προσωπικό.

• Το με αρ.2/6283/0022/11.3.2004 απαντητικό έγγραφο του Γεν.Λογιστηρίου του Κράτους αναφορικά με τις διατυπώσεις δημοσιότητας κανονιστικών αποφάσεων Ο.Τ.Α. Α΄ βαθμού, καθώς και το με αρ. οικ.16925/1.4.2004 σχετικό διευκρινιστικό έγγραφο της Γεν. Δ/νσης Περιφέρειας Αττικής.

• Τη με αρ. 2/15.1.2004 προγενέστερη απόφαση του Δ.Σ. περί καθιέρωσης υπερωριών του προσωπικού της οποία η παρούσα αποτελεί ορθή επανάληψη, αποφασίζουμε:

Α. Εγκρίνουμε την καθιέρωση με αμοιβή υπερωριακής εργασίας για το τακτικό προσωπικό του Β΄ Παιδικού Δημοτικού Σταθμού Ασπ/ργου για το χρονικό διάστημα έως 31.12. 2004 και για όσες φορές χρειάζεται να απασχοληθεί το παραπάνω αναφερόμενο - τακτικό προσωπικό του Β΄ Παιδικού Δημοτικού Σταθμού Ασπ/ργου μας, για την αντιμετώπιση εκτάκτων και απρόβλεπτων αναγκών, οι οποίες στο σκεπτικό της παρούσης αναφέρονται και μέχρι τη συμπλήρωση (60) εξήντα ωρών μηνιαίας υπερωριακής απασχόλησης ανά υπάλληλο, σύμφωνα με τις δ/ξεις του β΄ εδαφ. της παρ. 1 του άρθρου 16 του Ν. 3205/2003.

Β. Η ωριαία αμοιβή θα είναι σύμφωνα με την υπ'αριθμό 2/72757/0022/31.12.2003 εγκύκλιο του Υπουργού Οικονομικών και τις δ/ξεις του Ν. 2470/1997 όπως τροποποιήθηκε με τις δ/ξεις της παρ. 4 του άρθρου 16 του Ν. 3205/2003. Η δε προκύπτουσα σχετική δαπάνη δεν δύναται να υπερβαίνει το ένα δωδέκατο (1/12) των εγγεγραμμένων πιστώσεων.

Γ. Η πίστωση για την καταβολή της υπερωριακής αποζημίωσης είναι εξασφαλισμένη, εγγεγραμμένη στον ΚΑΕ 113.1 του προϋπολογισμού του Β΄ Παιδικού Δημοτικού αχθμού Ασπ/ργου για το έτος 2004.

Δ. Η απόφαση αυτή που ισχύει (1) ένα μήνα πριν τη δημοσίευσή της (βάσει των δ/ξεων της παρ.3 του άρθρου 16, του Ν. 3205/2003) να δημοσιευθεί στην Εφημερίδα της Κυβερνήσεως.

Ασπρόπυργος, 10 Μαΐου 2004

Η Πρόεδρος

ΑΙΜΙΛΙΑ ΤΣΙΓΚΟΥ

Αριθ. Αποφ. 307/7 (6)

Χρήση Σύντομων Κωδικών της Σειράς 138 του Εθνικού Σχεδίου Αριθμοδότησης για την Παροχή Υπηρεσιών Εξυπηρέτησης Πελατών Σε θέματα Φορητότητας Αριθμών.

Η ΕΘΝΙΚΗ ΕΠΙΤΡΟΠΗ ΤΗΛΕΠΙΚΟΙΝΩΝΙΩΝ ΚΑΙ ΤΑΧΥΔΡΟΜΕΙΩΝ (ΕΕΤΤ)

Έχοντας υπόψη:

α. το Ν. 2867/2000 «Οργάνωση και Λειτουργία των Τηλεπικοινωνιών και άλλες Διατάξεις» (ΦΕΚ 273/Α/2000), ιδίως τα άρθρα 2, 3, παράγρ.14, στοιχείο α΄, 7 και 12,

β. το Π.Δ. 165/1999 «Τροποποίηση του Ν. 2246/1994, όπως εκάστοτε ισχύει, σε συμμόρφωση: α) προς την Οδηγία 97/33/ΕΚ του Ευρωπαϊκού Κοινοβουλίου και του Συμβουλίου για τη Διασύνδεση στο χώρο των Τηλεπικοινωνιών, προκειμένου να διασφαλιστεί Καθολική Υπηρεσία και Διαλειτουργικότητα, με εφαρμογή των αρχών παροχής ανοικτού δικτύου (ONP) και β) σε συμμόρφωση προς την Οδηγία 98/61/ΕΚ του Ευρωπαϊκού Κοινοβουλίου και του Συμβουλίου για την τροποποίηση της Οδηγίας 97/33/ΕΚ, σε ό,τι αφορά την Φορητότητα των Αριθμών και την Προεπιλογή Φορέα» (ΦΕΚ 172/Α/1999),

γ. την απόφασή της αριθ. 206/2/29.1.2001 «Εθνικό Σχέδιο Αριθμοδότησης για τις Υπηρεσίες Τηλεφωνίας και Κινητών και Προσωπικών Επικοινωνιών» (ΦΕΚ 127/Β/2001),

δ. την απόφασή της αριθ. 207/6/2.2.2001 «Κανονισμός Διαχείρισης και Εκχώρησης Αριθμών του Εθνικού Σχεδίου Αριθμοδότησης για τις Υπηρεσίες Τηλεφωνίας και Κινητών και Προσωπικών Επικοινωνιών» (ΦΕΚ 159/Β/2001),

ε. την απόφασή της αριθ. 215/31/2.5.2001 «Κανονισμός Διαχείρισης των Σύντομων Κωδικών του Εθνικού Σχεδίου Αριθμοδότησης για τις Υπηρεσίες Τηλεφωνίας και Κινητών και Προσωπικών Επικοινωνιών» (ΦΕΚ 644/Β/2001), όπως τροποποιήθηκε με την απόφασή της αριθ. 248/57/15.3.2002 (ΦΕΚ 458/Β/2002),

στ. το αίτημα των τηλεπικοινωνιακών παρόχων για εκχώρηση σε αυτούς και δεύτερου σύντομου κωδικού της σειράς 138 του Εθνικού Σχεδίου Αριθμοδότησης που να αφορά την εξυπηρέτηση πελατών τους σε θέματα φορητότητας αριθμών, το οποίο αναμένεται να συμβάλλει στην προώθηση της φορητότητας αριθμών στην Ελληνική αγορά,

ζ. το γεγονός ότι από τις διατάξεις αυτής της απόφασης δεν προκαλείται δαπάνη σε βάρος του Κρατικού Προϋπολογισμού, αποφασίζει:

Άρθρο 1
Εκχώρηση Αριθμών της Σειράς 138
για την Παροχή Υπηρεσιών Εξυπηρέτησης Πελατών
Σε θέματα Φορητότητας Αριθμών

1. Η ΕΕΤΤ δύναται να εκχωρεί στους ενδιαφερόμενους τηλεπικοινωνιακούς παρόχους και δεύτερο πενταψήφιο σύντομο κωδικό της σειράς 138 του Εθνικού Σχεδίου Αριθμοδότησης, μόνον εάν αυτός χρησιμοποιείται για την παροχή υπηρεσιών εξυπηρέτησης πελατών σε θέματα φορητότητας αριθμών.

2. Για τους δικαιούχους, το περιεχόμενο, τη διαδικασία κατάθεσης και εξέτασης των αιτήσεων και κάθε άλλο σχετικό ζήτημα ισχύουν τα οριζόμενα στην απόφαση της ΕΕΤΤ ΑΠ. 215/31/2.5.2001 «Κανονισμός Διαχείρισης των Σύντομων Κωδικών του Εθνικού Σχεδίου Αριθμοδότησης για τις Υπηρεσίες Τηλεφωνίας και Κινητών και Προσωπικών Επικοινωνιών», όπως ισχύει.

Άρθρο 2
Μεταβατικές Διατάξεις

Αιτήσεις που έχουν υποβληθεί στην ΕΕΤΤ πριν τη θέση σε ισχύ της παρούσας απόφασης, εξετάζονται σύμφωνα με τις διατάξεις της παρούσας.

Άρθρο 3
Έναρξη ισχύος

Η παρούσα απόφαση τίθεται σε ισχύ από την ημερομηνία δημοσίευσής της στην Εφημερίδα της Κυβερνήσεως.

Η απόφαση αυτή να δημοσιευθεί στην Εφημερίδα της Κυβερνήσεως.

Μαρούσι, 20 Φεβρουαρίου 2004

Ο Πρόεδρος

ΕΜΜ. Α. ΓΙΑΚΟΥΜΑΚΗΣ

ΑΠΟ ΤΟ ΕΘΝΙΚΟ ΤΥΠΟΓΡΑΦΕΙΟ